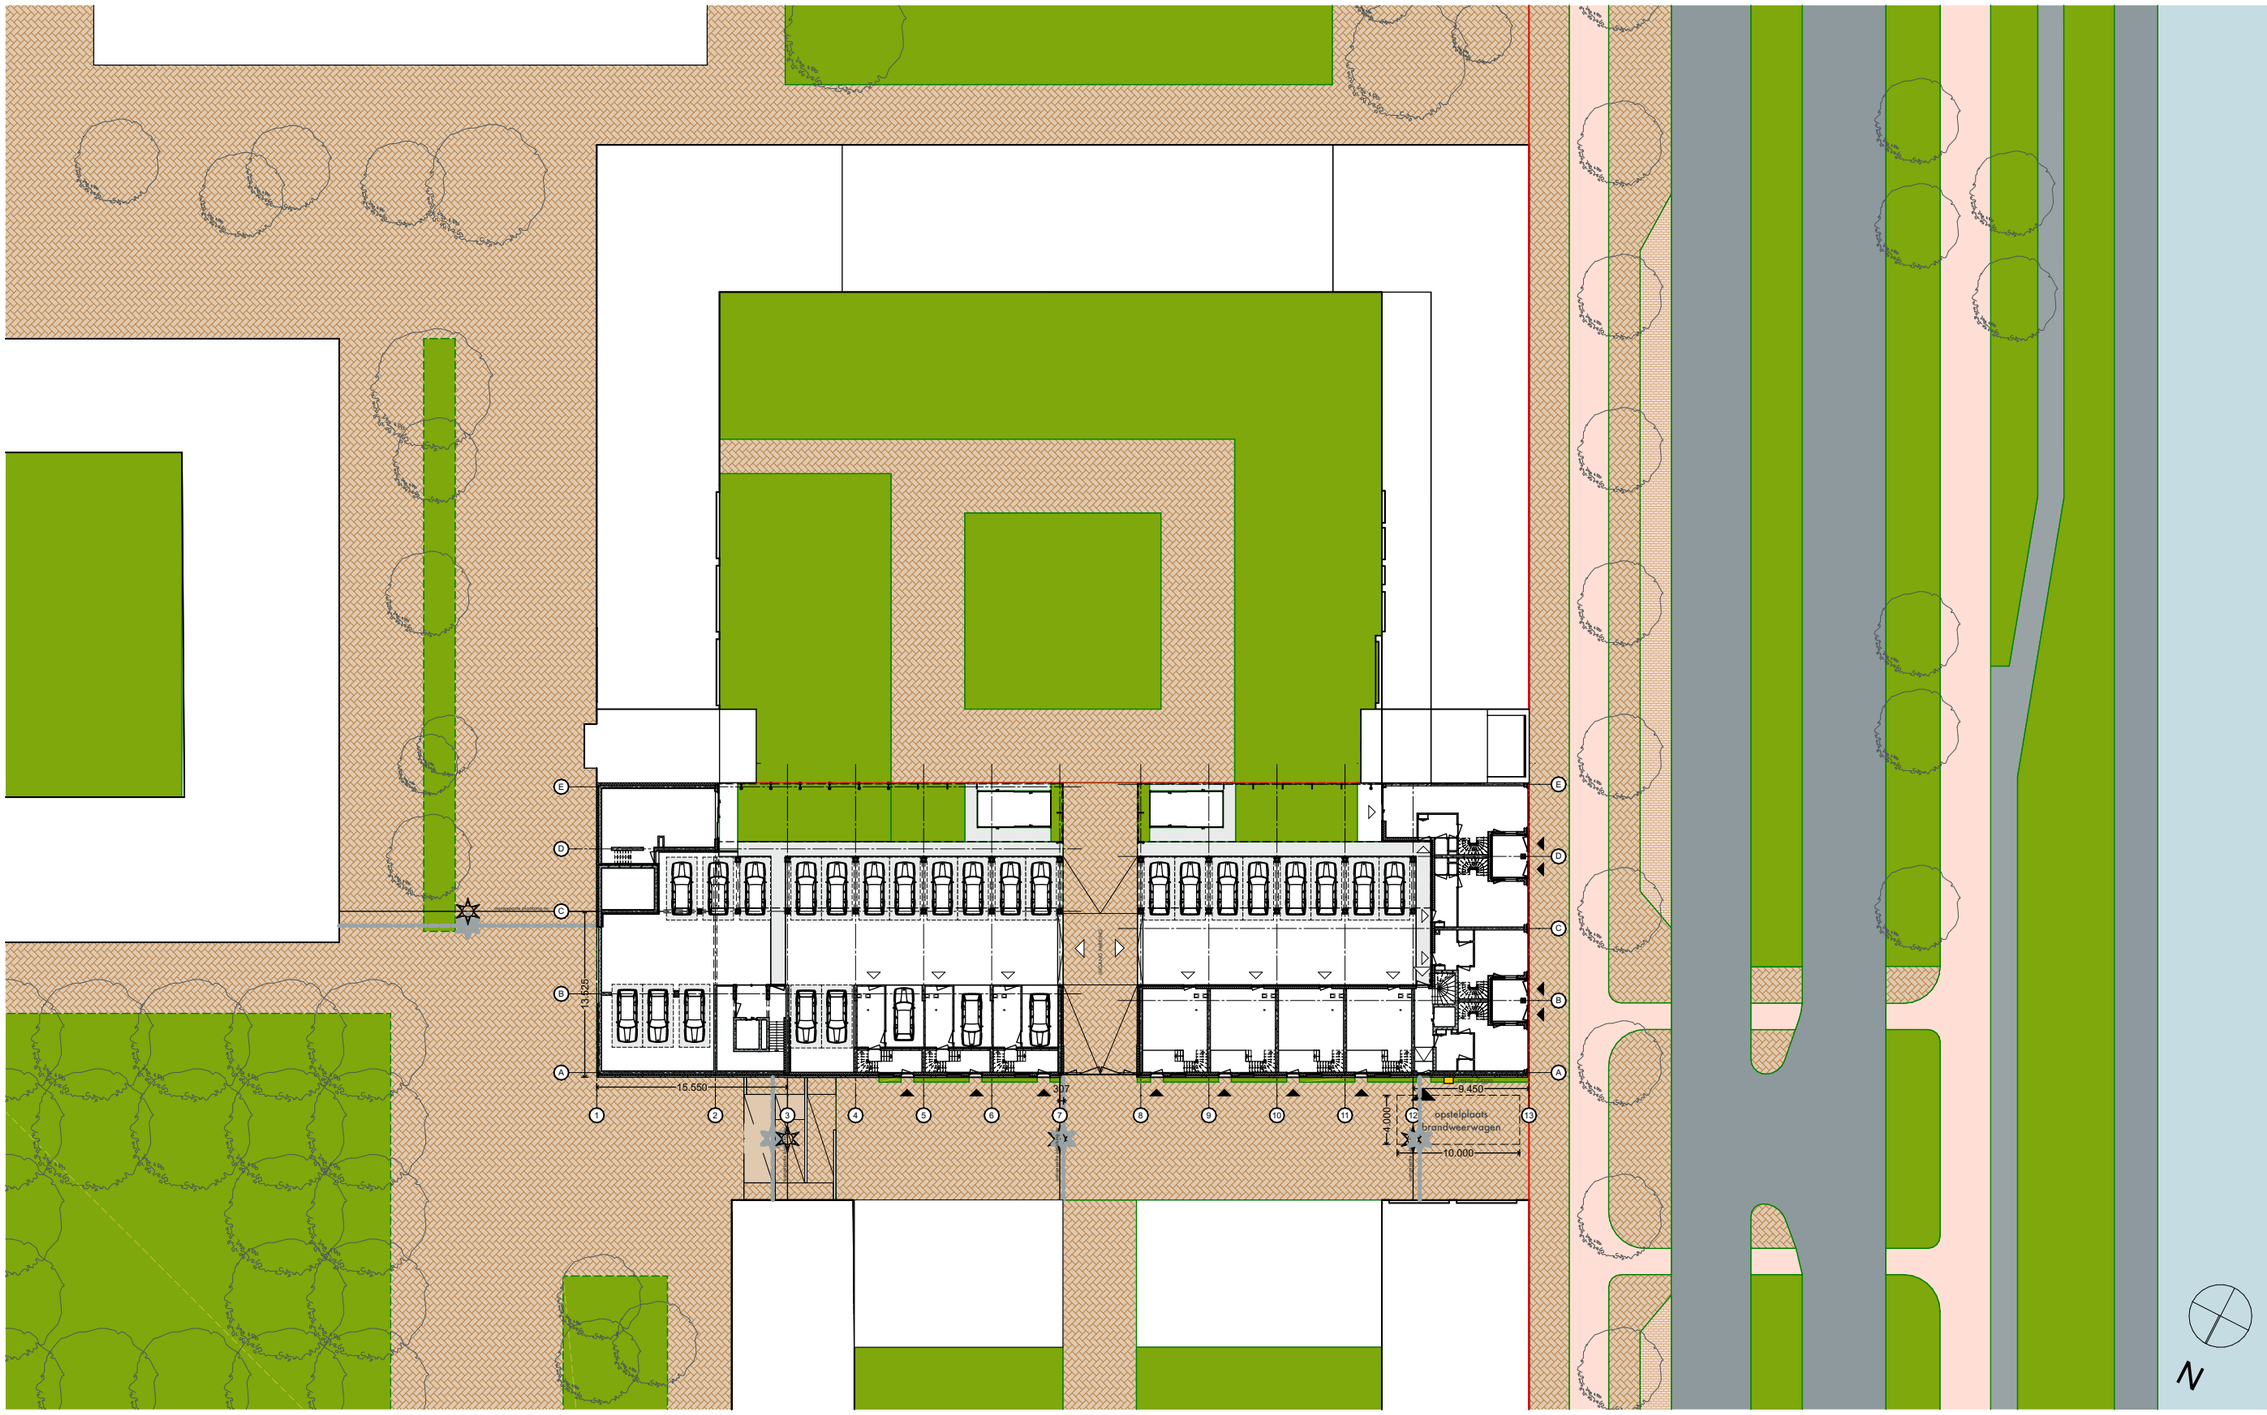

ONE ARCHITECTURE
Johan van Hasseltkade 306 . 1032 LP Amsterdam . The Netherlands

Crowdbuilding ONE . CE0701 . DO-fase

Situatietekening BG
schaal .
datum . 03/02/2020
bladnummer . CE 9.02
formaat . A3