


Tweede verdieping

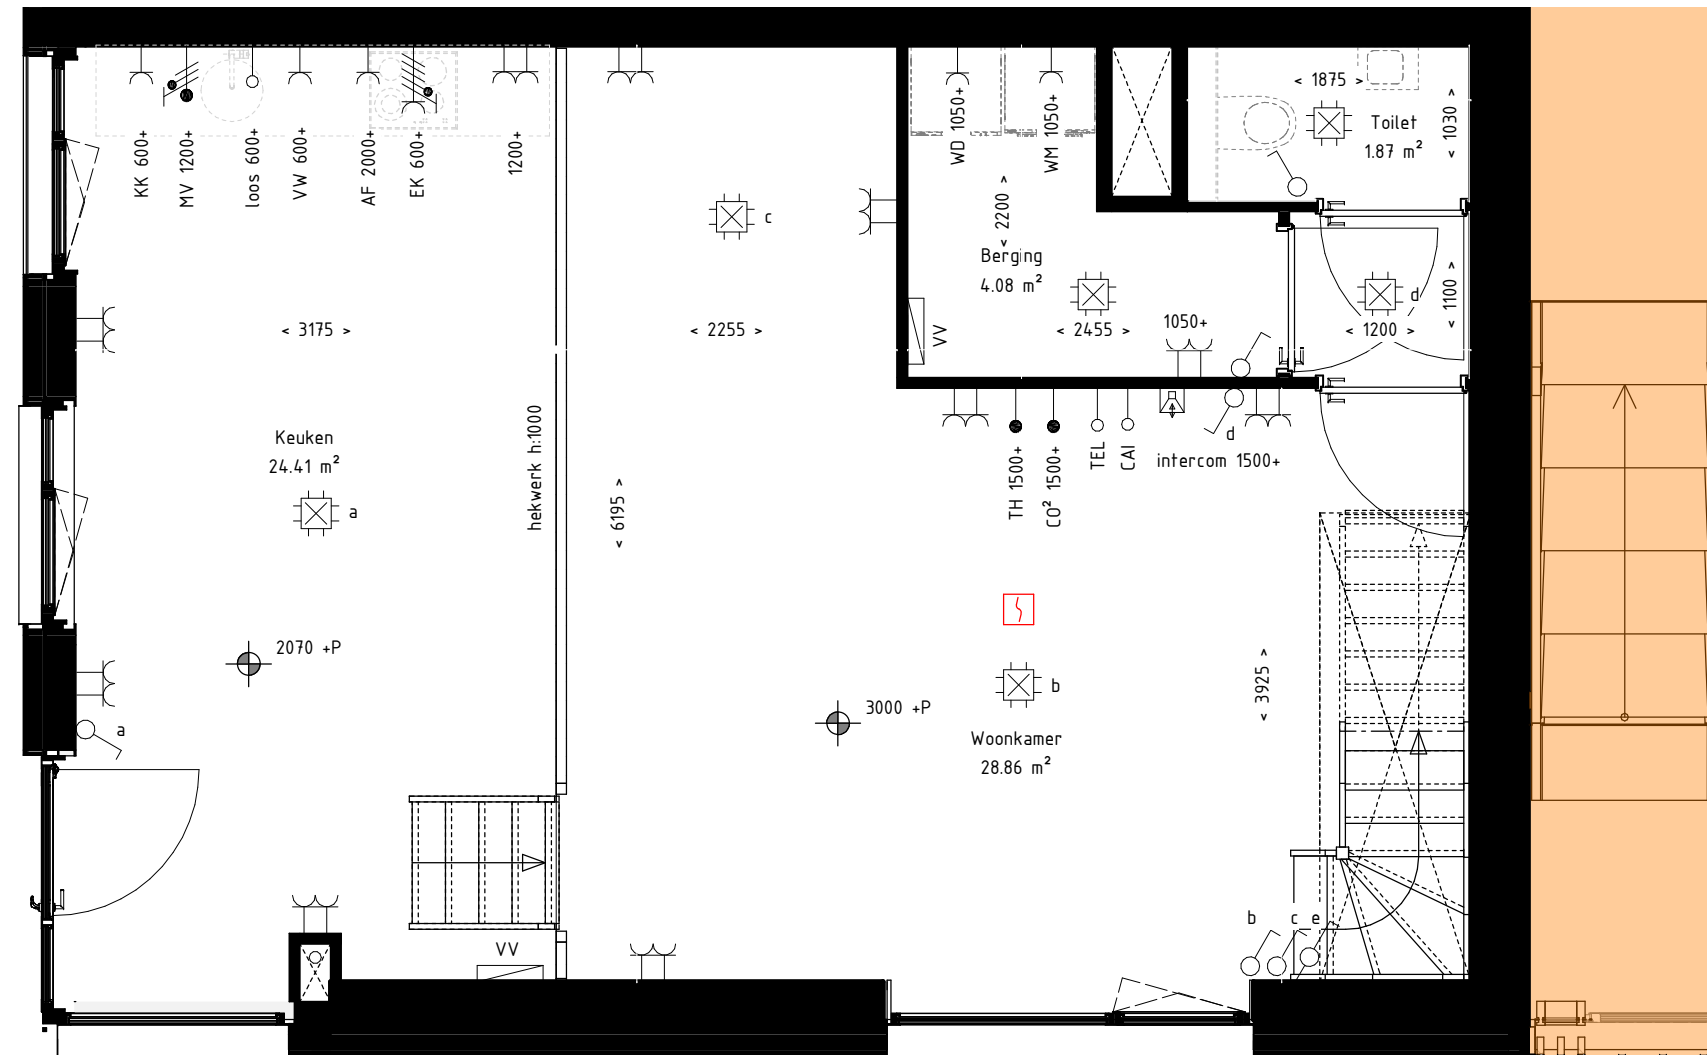

Eerste verdieping

Woningnummer : 1.5

GBO : 101.77 m²

- Installaties volgens huidige NEN 1010
- schakelaar op 1050+ vloer tenzij anders aangegeven
- Wandcontactdozen op 300+ vloer tenzij anders aangegeven
- Leidingen CAI en TEL zijn LOOS
- Schakelaars en wandcontactdozen zijn schematisch aangegeven
- 300mm rondom schakelaars en wandcontactdozen NIET boren

- ⊙ beldrucker
- ⌂ schel, 200mm onder plafond
- ☎ intercom, 1500+ vloer

algemene ruimte

Toilet en badkamers: CASCO+

⊗ plafond centraaldoos

⊗ aansluit wandlamp (plaatsing buiten 2100+)

⊙ ALG: algemene verlichting

⊗ meterkast volgens NEN 2768 voorzien van dubbele wcd

wm opstelplaats wasmachine

wd opstelplaats wasdroger

v v opstelplaats verdeler vloerverwarming positie indicatief


⊗ symbol rookmelder

⊗ opstelplaats Warmtepompboiler vrij te houden zone tbv plaatsing en onderhoud


⊗ opstelplaats WTW-unit

⊗ opstelplaats kooktoestel


⊗ opstelplaats spoelbak

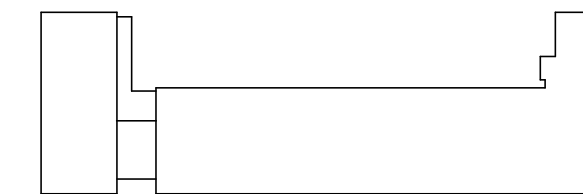


Vijfde verdieping

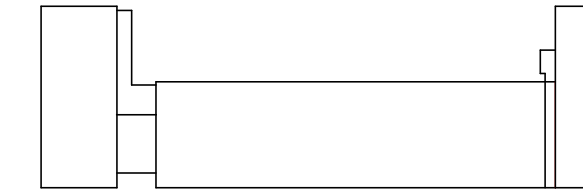


Vierde verdieping

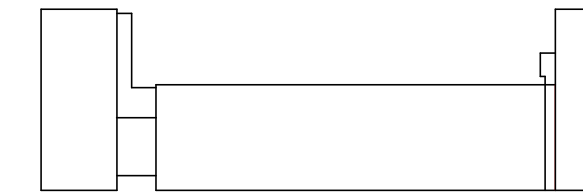


Derde verdieping

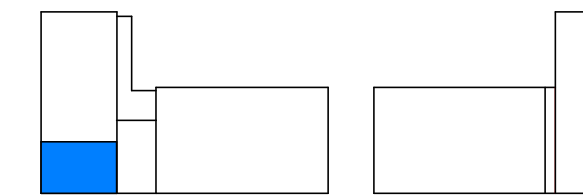

Tweede verdieping

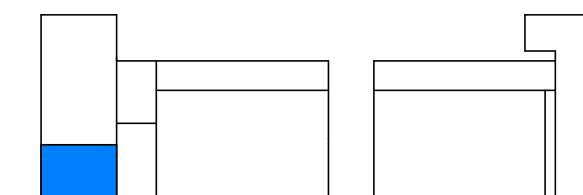

Eerste verdieping

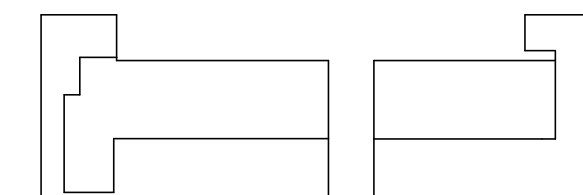

Begane grond

De op deze tekening aangegeven maten zijn in millimeters en benaderen de werkelijkheid, maar er kunnen geen rechten aan worden ontleend. De maatvoering en plaatsbepaling van alle installatievoorzieningen op deze tekening is indicatief, er kunnen geen rechten aan worden ontleend.

● one architecture

bts BOUWKUNDIG TEKENBURO SNEEK B.V.
FACILITAIR TEKENBURO

Lemmerweg 51
8608 AA Sneek
Telefoon : 0515 - 41 42 38
E-mail : bts@btssneek.nl
Internet : www.btssneek.nl

project : 40 appartementen Jardin te Amsterdam
onderwerp : Plattegronden woning 1.5
Contract tekening

formaat : A2 (594x420)
schaal : As indicated
datum : 11.09.2020
getekend : P.M. de Ruyter

gezien : ---
werk nummer : 20-0018
blad nummer : Bwnr 1.5

status :
DEFINITIEF