

Eerste verdieping

Woningnummer : 2.1
GBO : 60.16 m²

- Installaties volgens huidige NEN 1010
- schakelaar op 1050+ vloer tenzij anders aangegeven
- Wandcontactdozen op 300+ vloer tenzij anders aangegeven
- Leidingen CAI en TEL zijn LOOS
- Schakelaars en wandcontactdozen zijn schematisch aangeven
- 300mm rondom schakelaars en wandcontactdozen NIET boren
- ⊙ bedrukker
- ⌘ schel, 200mm onder plafond
- ⌘ intercom, 1500+ vloer


algemene ruimte

Toilet en badkamers: CASCO+


plafond centraaldoos

aansluit wandlamp (plaatsing buiten 2100+)


ALG: algemene verlichting

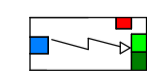


meterkast volgens NEN 2768 voorzien van dubbele wcd

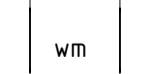

opstelplaats wasmachine

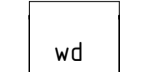


opstelplaats wasdroger

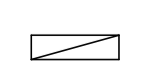


opstelplaats verdeler vloerverwarming positie indicatief



symbool rookmelder

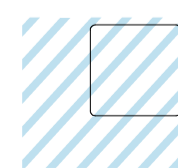

opstelplaats Warmtepompboiler vrij te houden zone tbv plaatsing en onderhoud

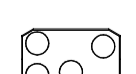


opstelplaats WTW-unit



opstelplaats kooktoestel



opstelplaats spoelbak

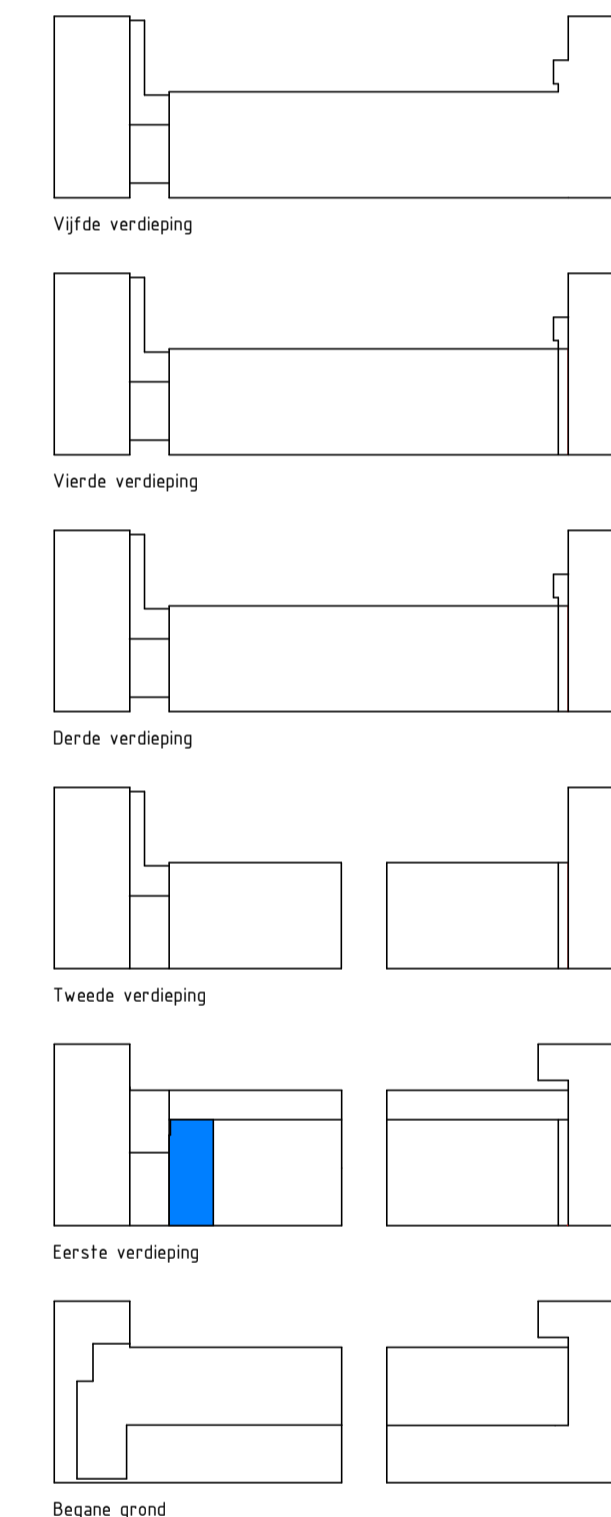

De op deze tekening aangegeven maten zijn in millimeters en benaderen de werkelijkheid, maar er kunnen geen rechten aan worden ontleend.
De maatvoering en plaatsbepaling van alle installatievoorzieningen op deze tekening is indicatief, er kunnen geen rechten aan worden ontleend.

● one architecture

bts BOUWKUNDIG TEKENBURO SNEEK B.V.
FACILITAIR TEKENBURO

Lemmerweg 51
8608 AA Sneek
Telefoon : 0515 - 41 42 38
E-mail : bts@btsneek.nl
Internet : www.btsneek.nl

project : 40 appartementen Jardin te Amsterdam
onderwerp : Plattegrond woning 2.1
Contract tekening

status : **DEFINITIEF**

formaat : A1 (841x594)
schaal : As indicated
datum : 11.09.2020
getekend : P.M. de Ruiter

gezien : ---
werk nummer : 20-0018
blad nummer : Bwnr 2.1