




Begane grond

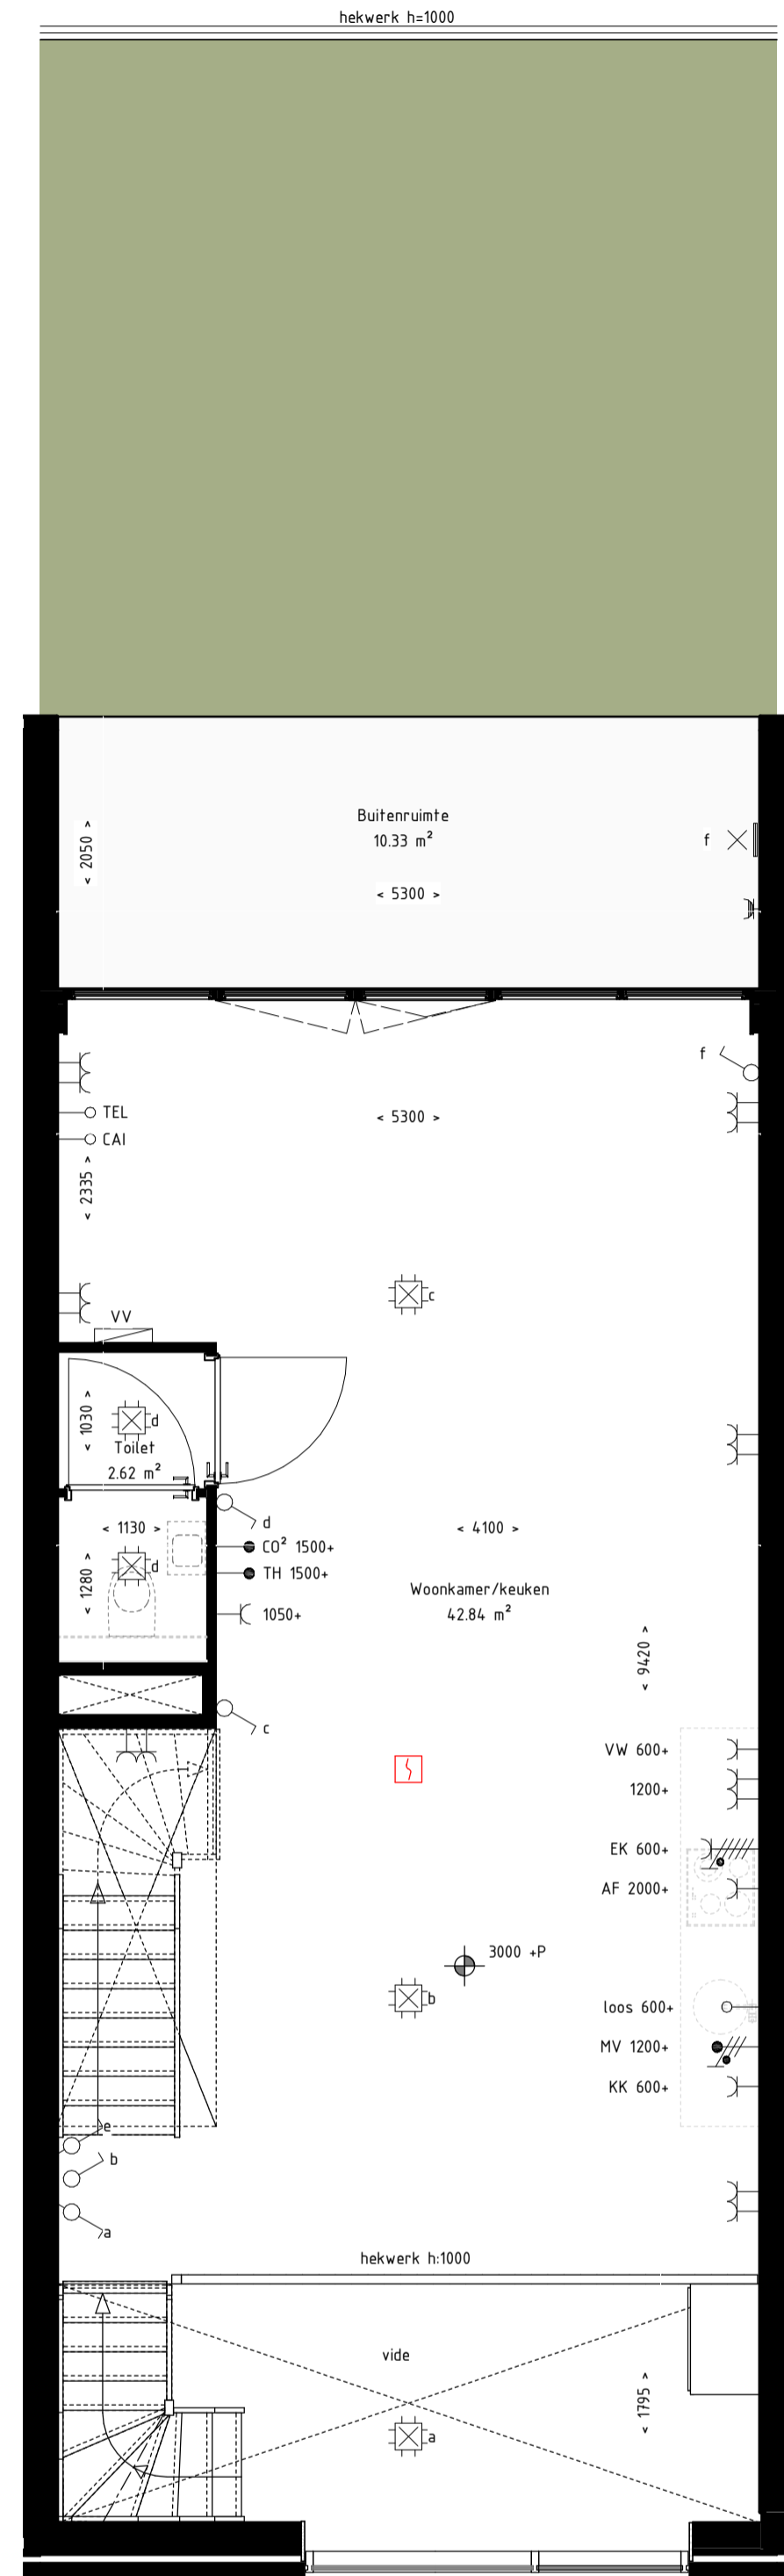

Eerste verdieping

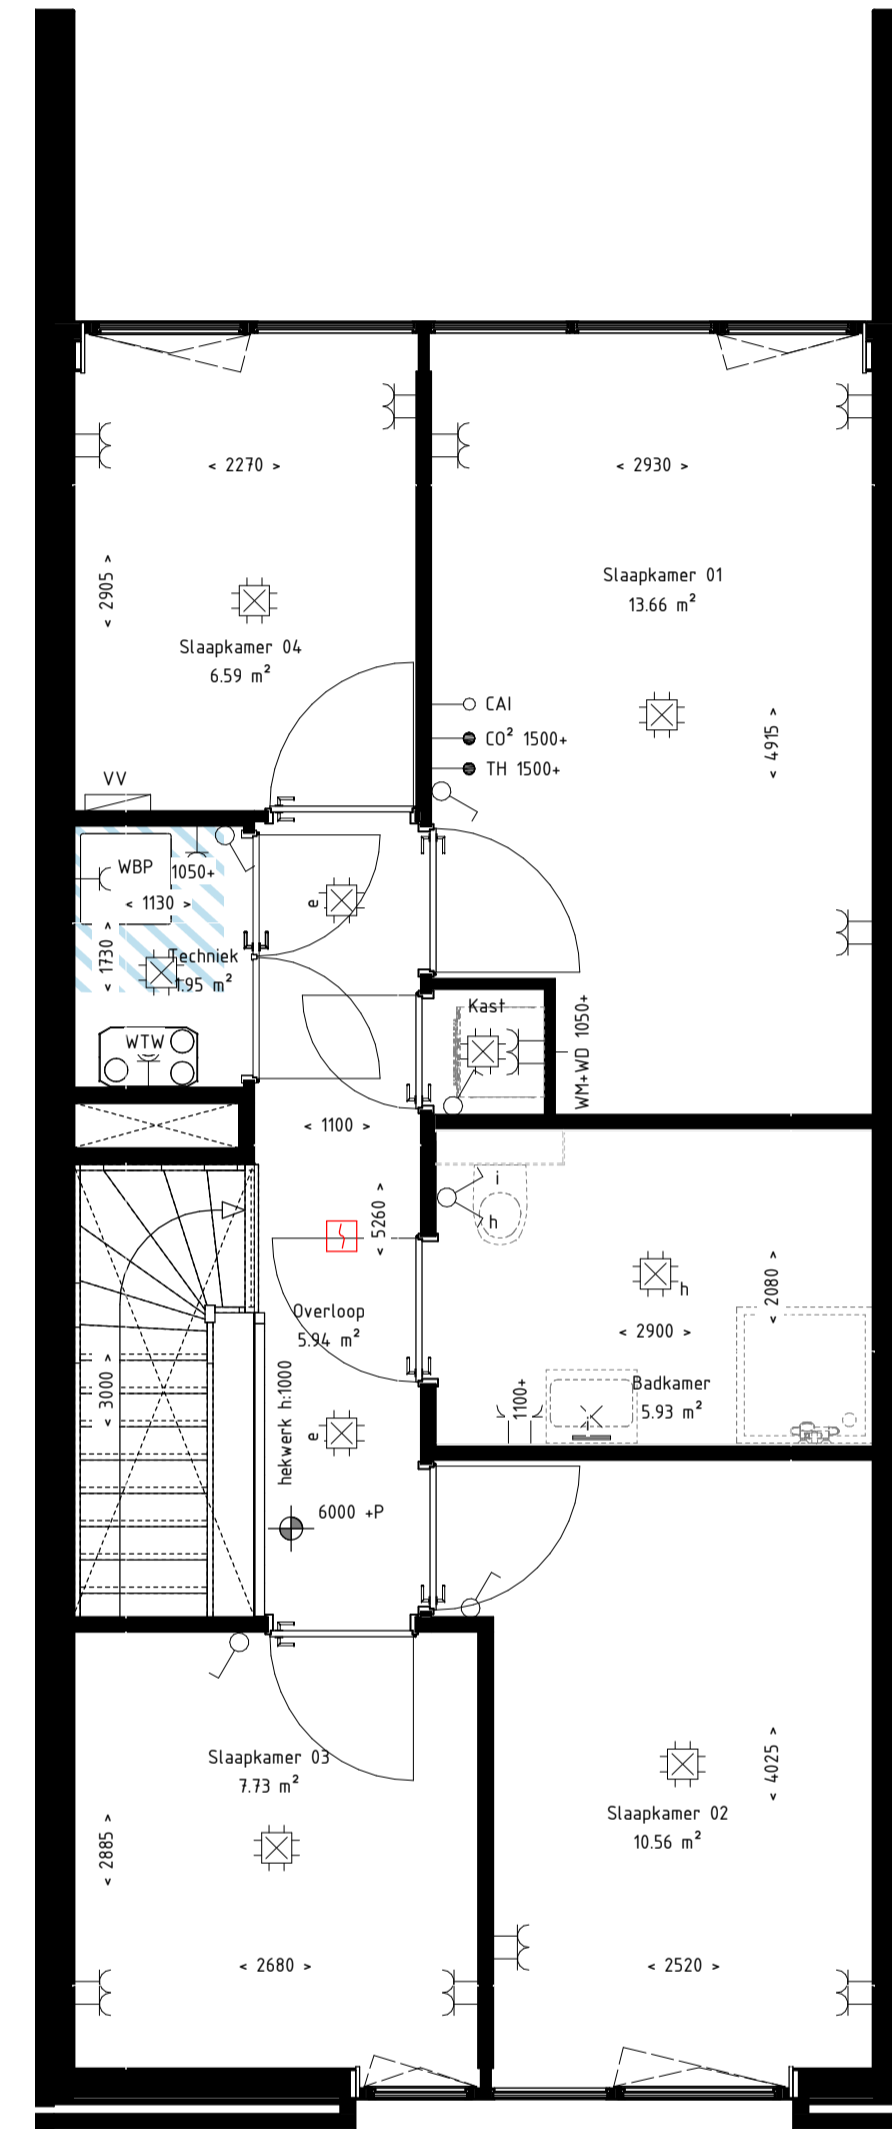

Tweede verdieping

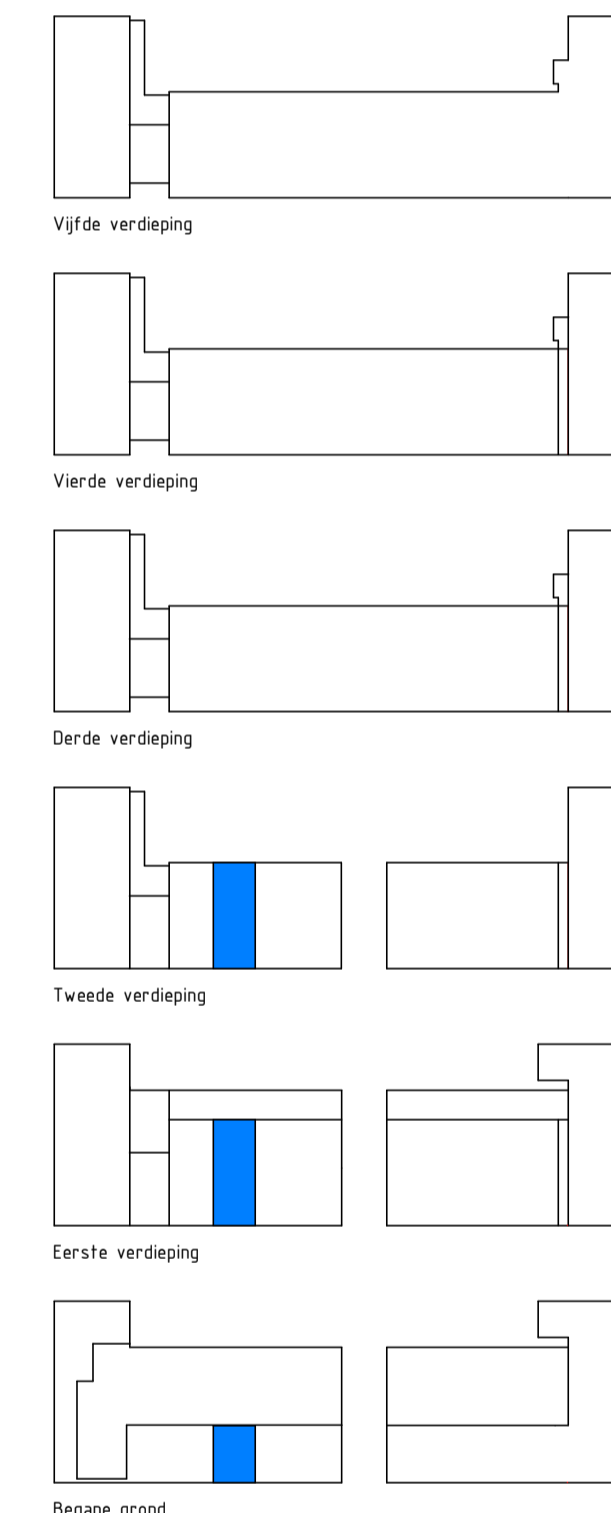

De op deze tekening aangegeven maten zijn in millimeters en benaderen de werkelijkheid, maar er kunnen geen rechten aan worden ontleend. De maatvoering en plaatsbepaling van alle installatievoorzieningen op deze tekening is indicatief, er kunnen geen rechten aan worden ontleend.

- Woningnummer : 2.2  
 GBO : 129.14 m²
- Installaties volgens huidige NEN 1010
  - schakelaar op 1050+ vloer tenzij anders aangegeven
  - Wandcontactdozen op 300+ vloer tenzij anders aangegeven
  - Leidingen CAI en TEL zijn LOOS
  - Schakelaars en wandcontactdozen zijn schematisch aangeven
  - 300mm rondom schakelaars en wandcontactdozen NIET boren
- bedrukker  
 schel, 200mm onder plafond  
 intercom, 1500+ vloer
- algemene ruimte  
 Toilet en badkamers: CASCO+
- plafond centraaldoos  
 aansluit wandlamp (plaatsing buiten 2100+)  
 ALG: algemene verlichting

- meterkast volgens NEN 2768 voorzien van dubbele wcd  
 opstelplaats wasmachine  
 opstelplaats wasdroger  
 opstelplaats verdeler vloerverwarming positie indicatief  
 symbool rookmelder
- opstelplaats Warmtepompboiler vrij te houden zone tbv plaatsing en onderhoud  
 opstelplaats WTW-unit  
 opstelplaats kooktoestel  
 opstelplaats spoelbak

● one architecture



Lemmerweg 51  
 8608 AA Sneek  
 Telefoon : 0515 - 41 42 38  
 E-mail : bts@btsneek.nl  
 Internet : www.btsneek.nl

|           |  |             |            |                     |
|-----------|--|-------------|------------|---------------------|
| project   | : 40 appartementen Jardin te Amsterdam |             | status     | : <b>DEFINITIEF</b> |
| onderwerp | : Plattegronden woning 2.2             |             |            |                     |
|           | : Contract tekening                    |             |            |                     |
| formaat   | : A1 (841x594)                         | gezien      | : --       |                     |
| schaal    | : As indicated                         | werk nummer | : 20-0018  |                     |
| datum     | : 11.09.2020                           | blad nummer | : Bwnr 2.2 |                     |
| getekend  | : P.M. de Ruiter                       |             |            |                     |