



Tweede verdieping

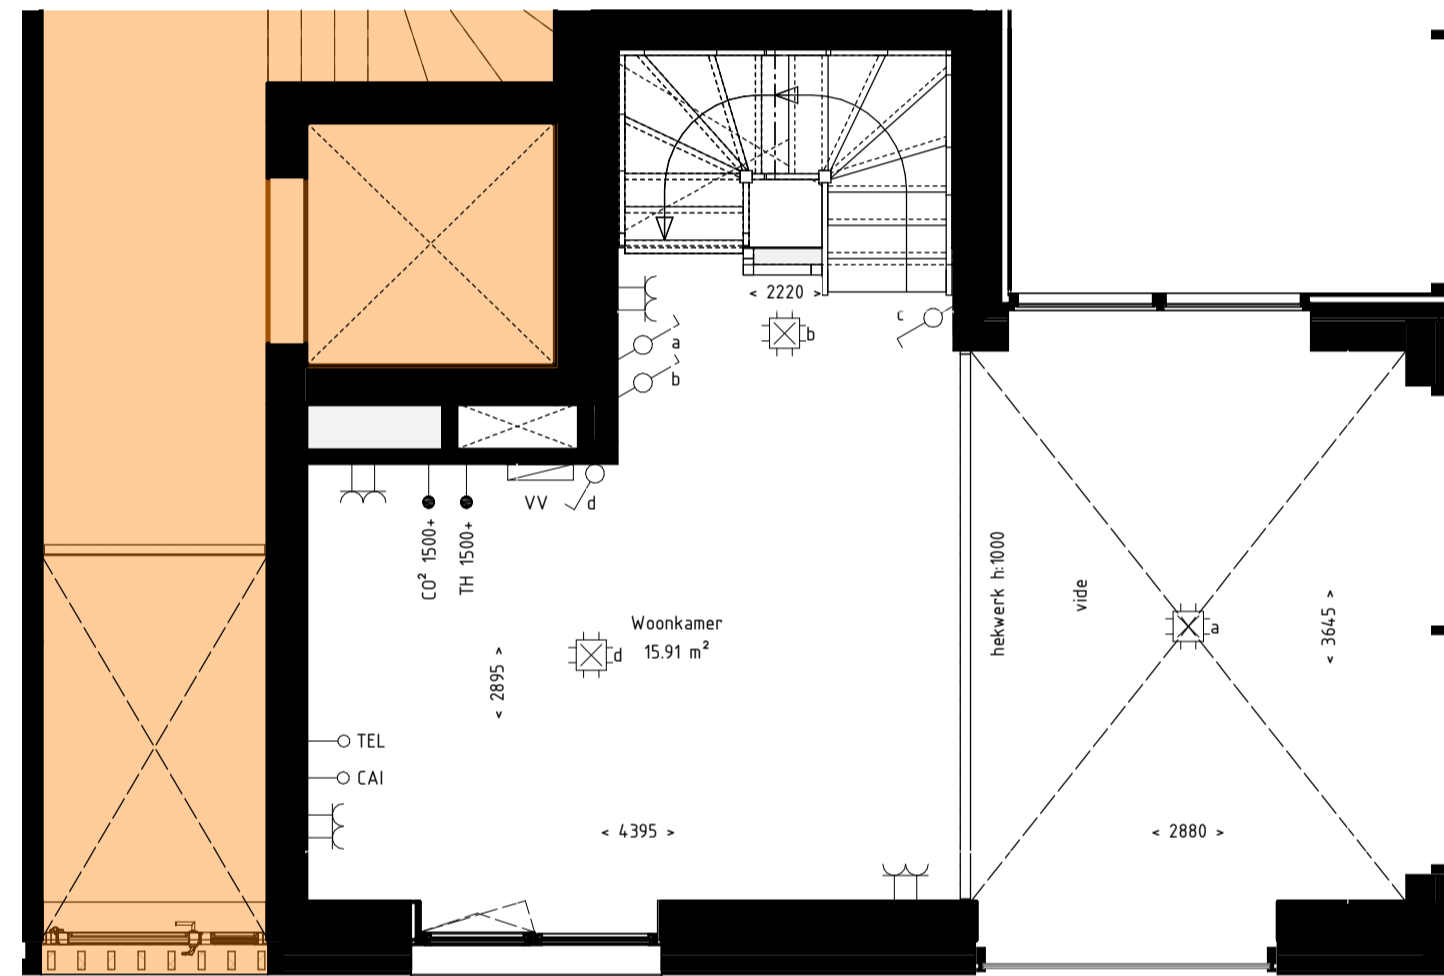

Eerste verdieping

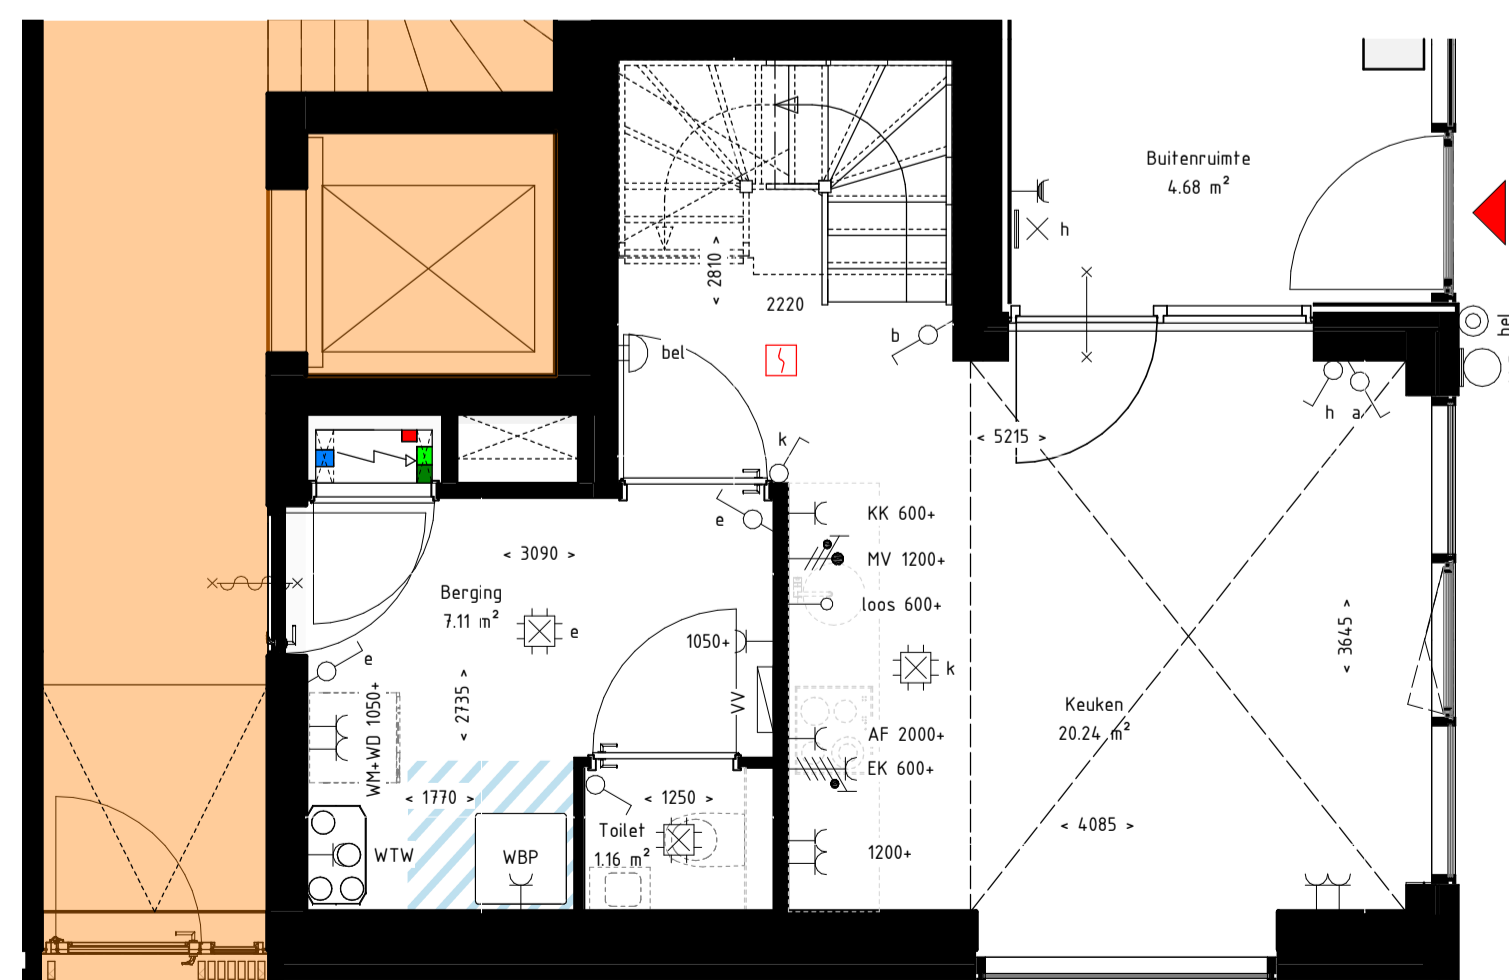

Begane grond


Woningnummer : 5.1
 GBO : 91.53 m²

- Installaties volgens huidige NEN 1010
- schakelaar op 1050+ vloer tenzij anders aangegeven
- Wandcontactdozen op 300+ vloer tenzij anders aangegeven
- Leidingen CAI en TEL zijn LOOS
- Schakelaars en wandcontactdozen zijn schematisch aangeven
- 300mm rondom schakelaars en wandcontactdozen NIET boren
- ⊙ bedrukker
- ⌒ schel, 200mm onder plafond
- ☒ intercom, 1500+ vloer

- algemene ruimte
- Toilet en badkamers: CASCO+
- plafond centraaldoos
- aanstuit wandlamp (plaatsing buiten 2100+)
- ALG: algemene verlichting

- meterkast volgens NEN 2768 voorzien van dubbele wcd
- opstelplaats wasmachine
- opstelplaats wasdroger
- opstelplaats verdeler vloerverwarming positie indicatief
- symbool rookmelder

- opstelplaats Warmtepompboiler vrij te houden zone tbv plaatsing en onderhoud
- opstelplaats WTW-unit
- opstelplaats kooktoestel
- opstelplaats spoelbak

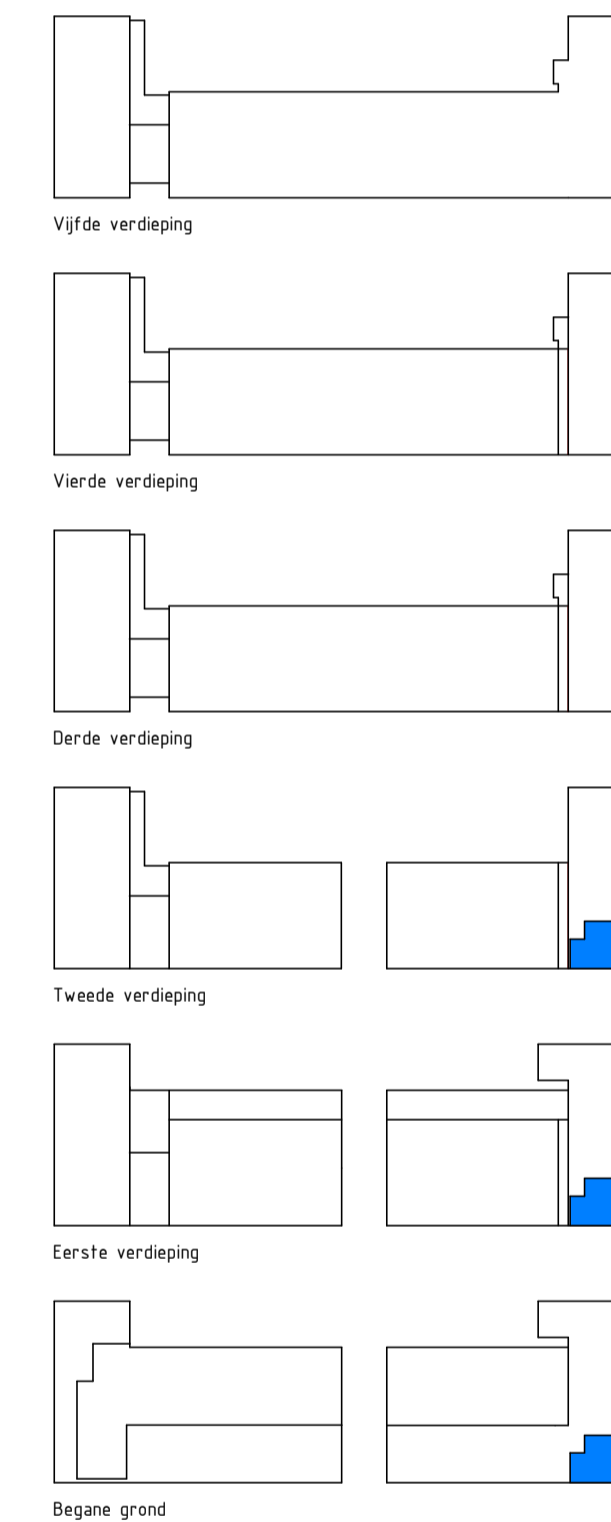

De op deze tekening aangegeven maten zijn in millimeters en benaderen de werkelijkheid, maar er kunnen geen rechten aan worden ontleend. De maatvoering en plaatsbepaling van alle installatievoorzieningen op deze tekening is indicatief, er kunnen geen rechten aan worden ontleend.

● one architecture



Lemmerweg 51
 8608 AA Sneek
 Telefoon : 0515 - 41 42 38
 E-mail : bts@btsneek.nl
 Internet : www.btsneek.nl

project	: 40 appartementen Jardin te Amsterdam	gezien	: --	DEFINITIEF
onderwerp	: Plattegronden woning 5.1 Contract tekening	werk nummer	: 20-0018	
formaat	: A1 (841x594)	blad nummer	: Bwnr 5.1	
schaal	: As indicated			
getekend	: 11.09.2020 : P.M. de Ruiter			