



Tweede verdieping

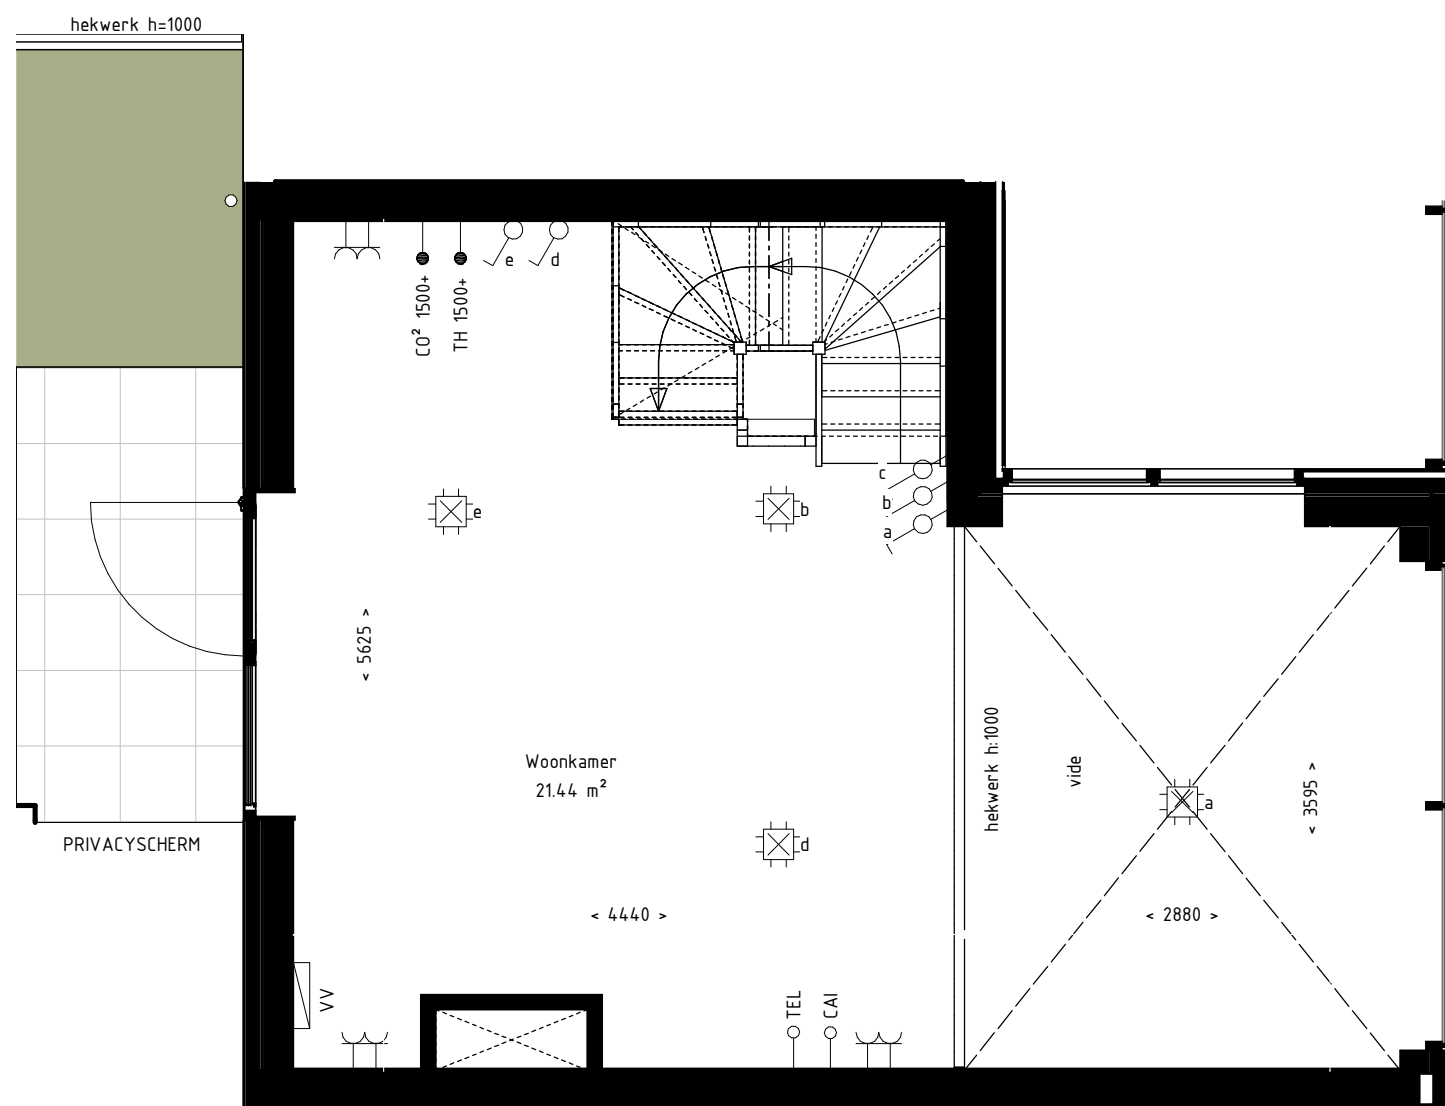

Eerste verdieping

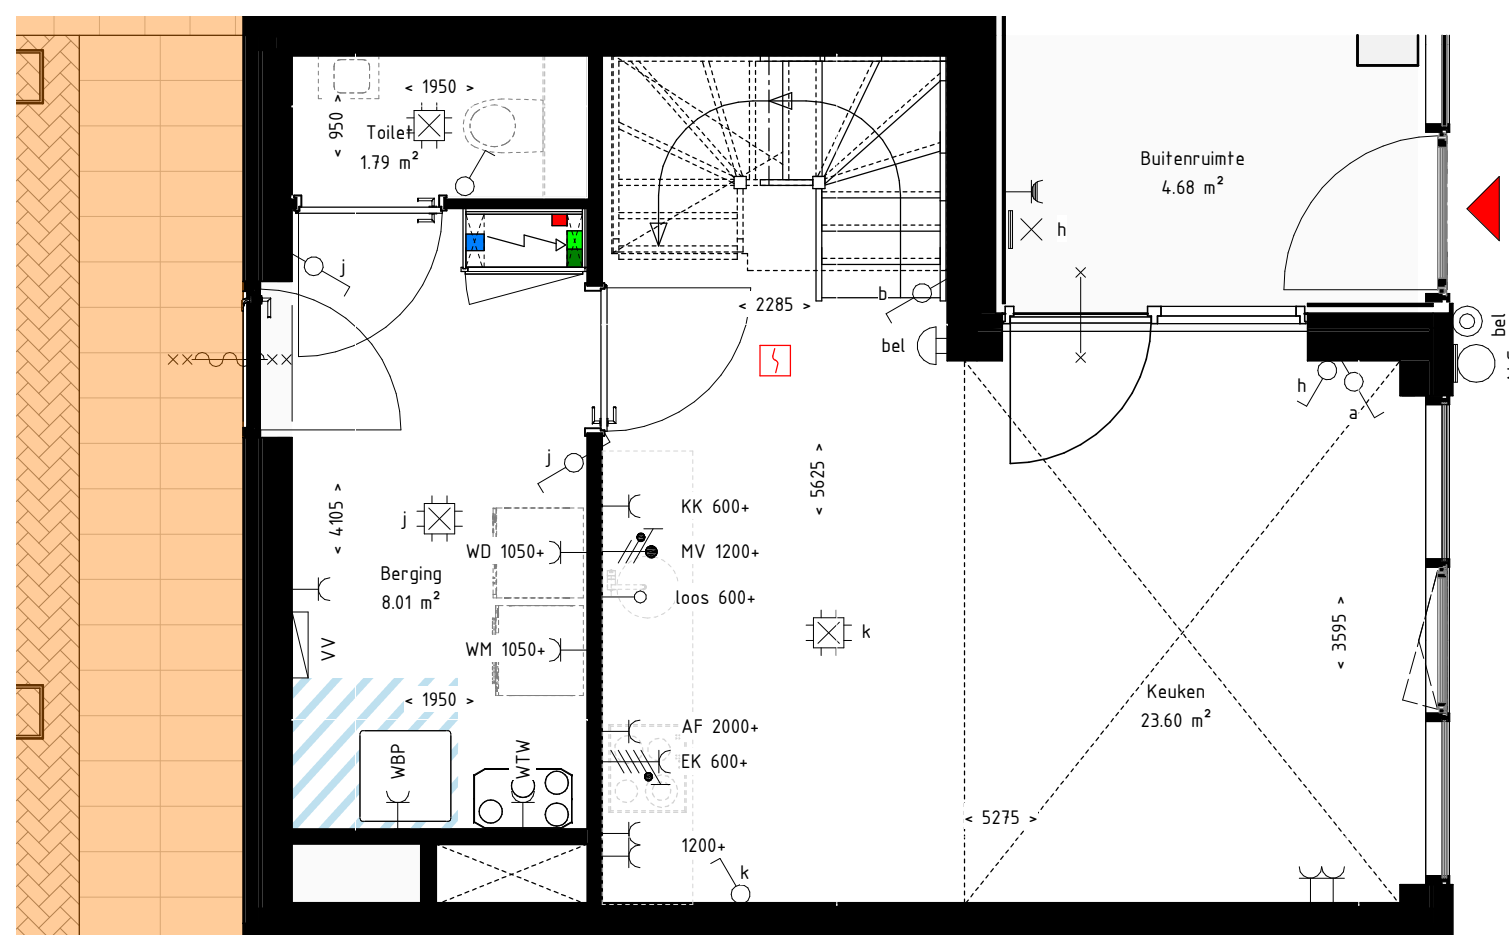

Begane grond

Woningnummer : 5.3
 GBO : 101 m²

- Installaties volgens huidige NEN 1010
- schakelaar op 1050+ vloer tenzij anders aangegeven
- Wandcontactdozen op 300+ vloer tenzij anders aangegeven
- Leidingen CAI en TEL zijn LOOS
- Schakelaars en wandcontactdozen zijn schematisch aangegeven
- 300mm rondom schakelaars en wandcontactdozen NIET boren

- ⊙ bedrukker
- ⌂ schel, 200mm onder plafond
- ☎ intercom, 1500+ vloer


algemene ruimte

Toilet en badkamers: CASCO+


plafond centraaldoos

aanstuit wandlamp (plaatsing buiten 2100+)

ALG: algemene verlichting

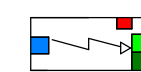


meterkast volgens NEN 2768 voorzien van dubbele wcd

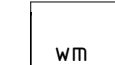

opstelplaats wasmachine




opstelplaats wasdroger

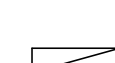

opstelplaats verdeler vloerverwarming positie indicatief



symbool rookmelder

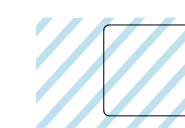

opstelplaats Warmtepompboiler vrij te houden zone tbv plaatsing en onderhoud




opstelplaats WTW-unit



opstelplaats kooktoestel



opstelplaats spoelbak

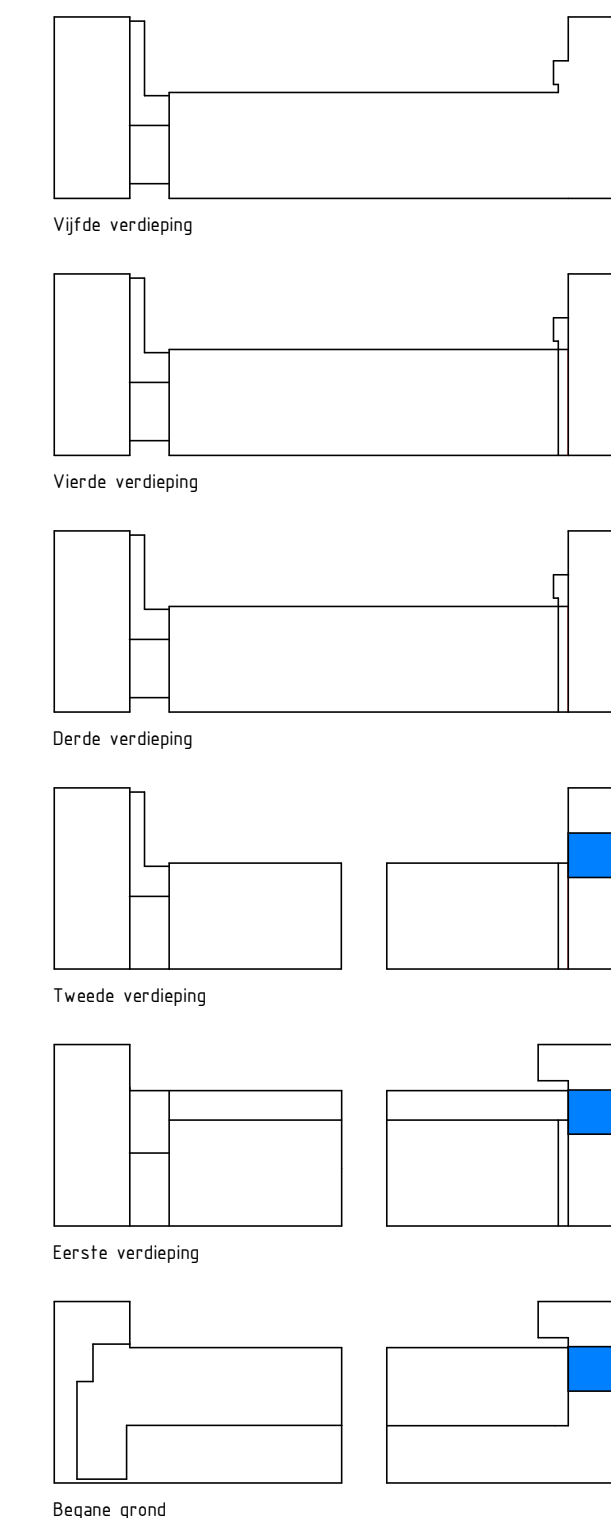

De op deze tekening aangegeven maten zijn in millimeters en benaderen de werkelijkheid, maar er kunnen geen rechten aan worden ontleend. De maatvoering en plaatsbepaling van alle installatievoorzieningen op deze tekening is indicatief, er kunnen geen rechten aan worden ontleend.

● one architecture



Lemmerweg 51
 8608 AA Sneek
 Telefoon : 0515 - 41 42 38
 E-mail : bts@btsneek.nl
 internet : www.btsneek.nl

project : 40 appartementen Jardin te Amsterdam
 onderwerp : Plattegronden woning 5.3
 Contract tekening

formaat : A1 (841x594)
 schaal : As indicated
 datum : 11.09.2020
 getekend : P.M. de Ruiter

gezien : ---
 werk nummer : 20-0018
 blad nummer : Bwnr 5.3

status : **DEFINITIEF**