

### Derde verdieping

Woningnummer : 5.5

GBO : 68.10 m²

- Installaties volgens huidige NEN 1010
- schakelaar op 1050+ vloer tenzij anders aangegeven
- Wandcontactdozen op 300+ vloer tenzij anders aangegeven
- Leidingen CAI en TEL zijn LOOS
- Schakelaars en wandcontactdozen zijn schematisch aangeven
- 300mm rondom schakelaars en wandcontactdozen NIET boren

- ⊙ bedrukker
- ⌣ schel, 200mm onder plafond
- Ⓜ intercom, 1500+ vloer

algemene ruimte

Toilet en badkamers: CASCO+

- plafond centraaldoos
- aansluit wandlamp (plaatsing buiten 2100+)
- ALG: algemene verlichting

meterkast volgens NEN 2768 voorzien van dubbele wcd

opstelplaats wasmachine

opstelplaats wasdroger

opstelplaats verdeler vloerverwarming positie indicatief


symbol rookmelder

opstelplaats Warmtepompboiler vrij te houden zone tbv plaatsing en onderhoud

opstelplaats WTW-unit

opstelplaats kooktoestel

opstelplaats spoelbak

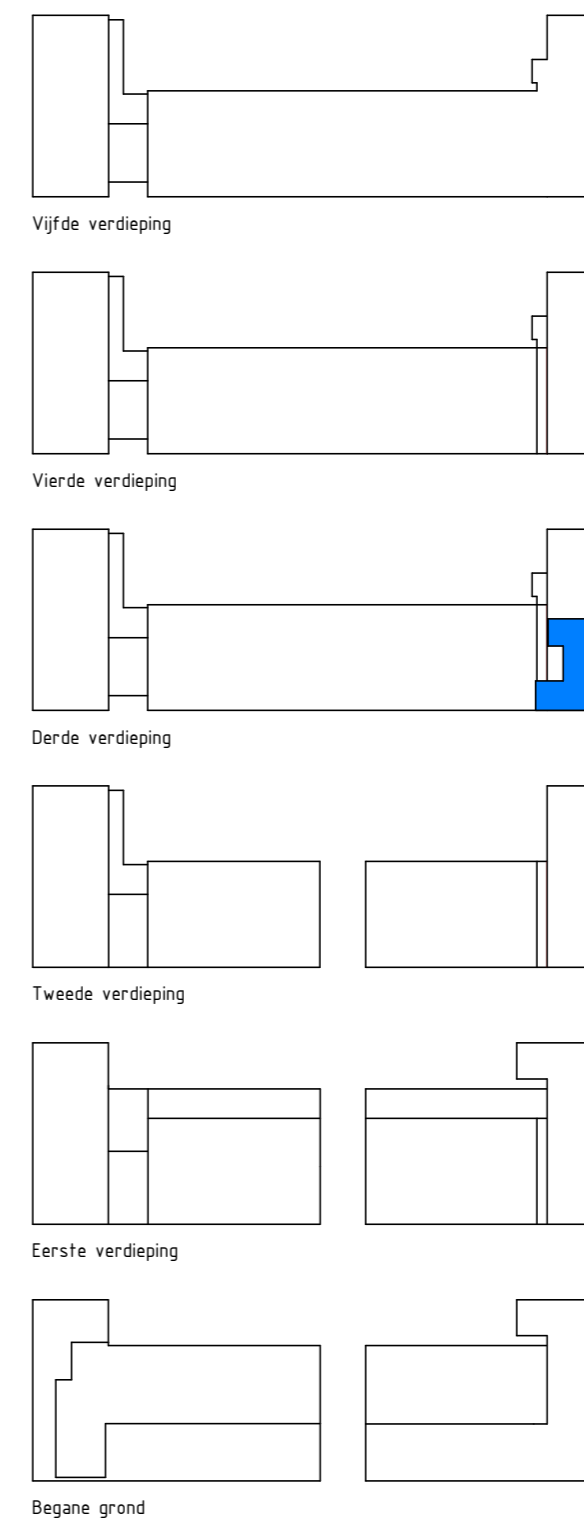

De op deze tekening aangegeven maten zijn in millimeters en benaderen de werkelijkheid, maar er kunnen geen rechten aan worden ontleend. De maatvoering en plaatsbepaling van alle installatievoorzieningen op deze tekening is indicatief, er kunnen geen rechten aan worden ontleend.

● one architecture

**bts** BOUWKUNDIG TEKENBURO SNEEK B.V.  
FACILITAIR TEKENBURO

Lemmerweg 51  
8608 AA Sneek  
Telefoon : 0515 - 41 42 38  
E-mail : bts@btssneek.nl  
Internet : www.btssneek.nl

project : 40 appartementen Jardin te Amsterdam  
onderwerp : Plattegrond woning 5.5  
Contract tekening

formaat : A2 (594x420)  
schaal : As indicated  
datum : 11.09.2020  
getekend : P.M. de Ruyter

gezien : ---  
werk nummer : 20-0018  
blad nummer : Bwnr 5.5

status : **DEFINITIEF**